

Verkavelingswijziging

nr: 7203.V.283

datum: 25/02/1986

Provincie LIMBURG


Gemeente Heusden-Zolder
3de Afdeling, Sectie A,
nr 719a

Verkavelingsplan

LEGENDE PUNTEN

- ⚡ F.V.P1 verlichtingspunt (GPS)
- 📍 Hoogtepunt
- 🏠 Gebouw/ dorpspeil
- 🚗 Garage dorpspeil
- 📍 Paal
- 🔦 Paal verlichting
- ⚡ Paal elektriciteit
- 📏 Grenspaai
- 📏 Zichtbare straatkap gelijkgronds
- 📏 Straatkolk langs
- 🌳 zichtbaar cirkelvormig putdeksel
- 🌳 Boom met hoge stam

Coördinatentabel		
Nr	X	Y
1	217606.75	191337.92
2	217623.56	191349.46
3	217652.65	191308.42
4	217648.26	191305.11
5	217639.78	191295.92
6	217623.58	191319.12
7	217612.68	191327.26
8	217615.39	191343.85
9	217628.41	191324.89
10	217645.97	191302.62

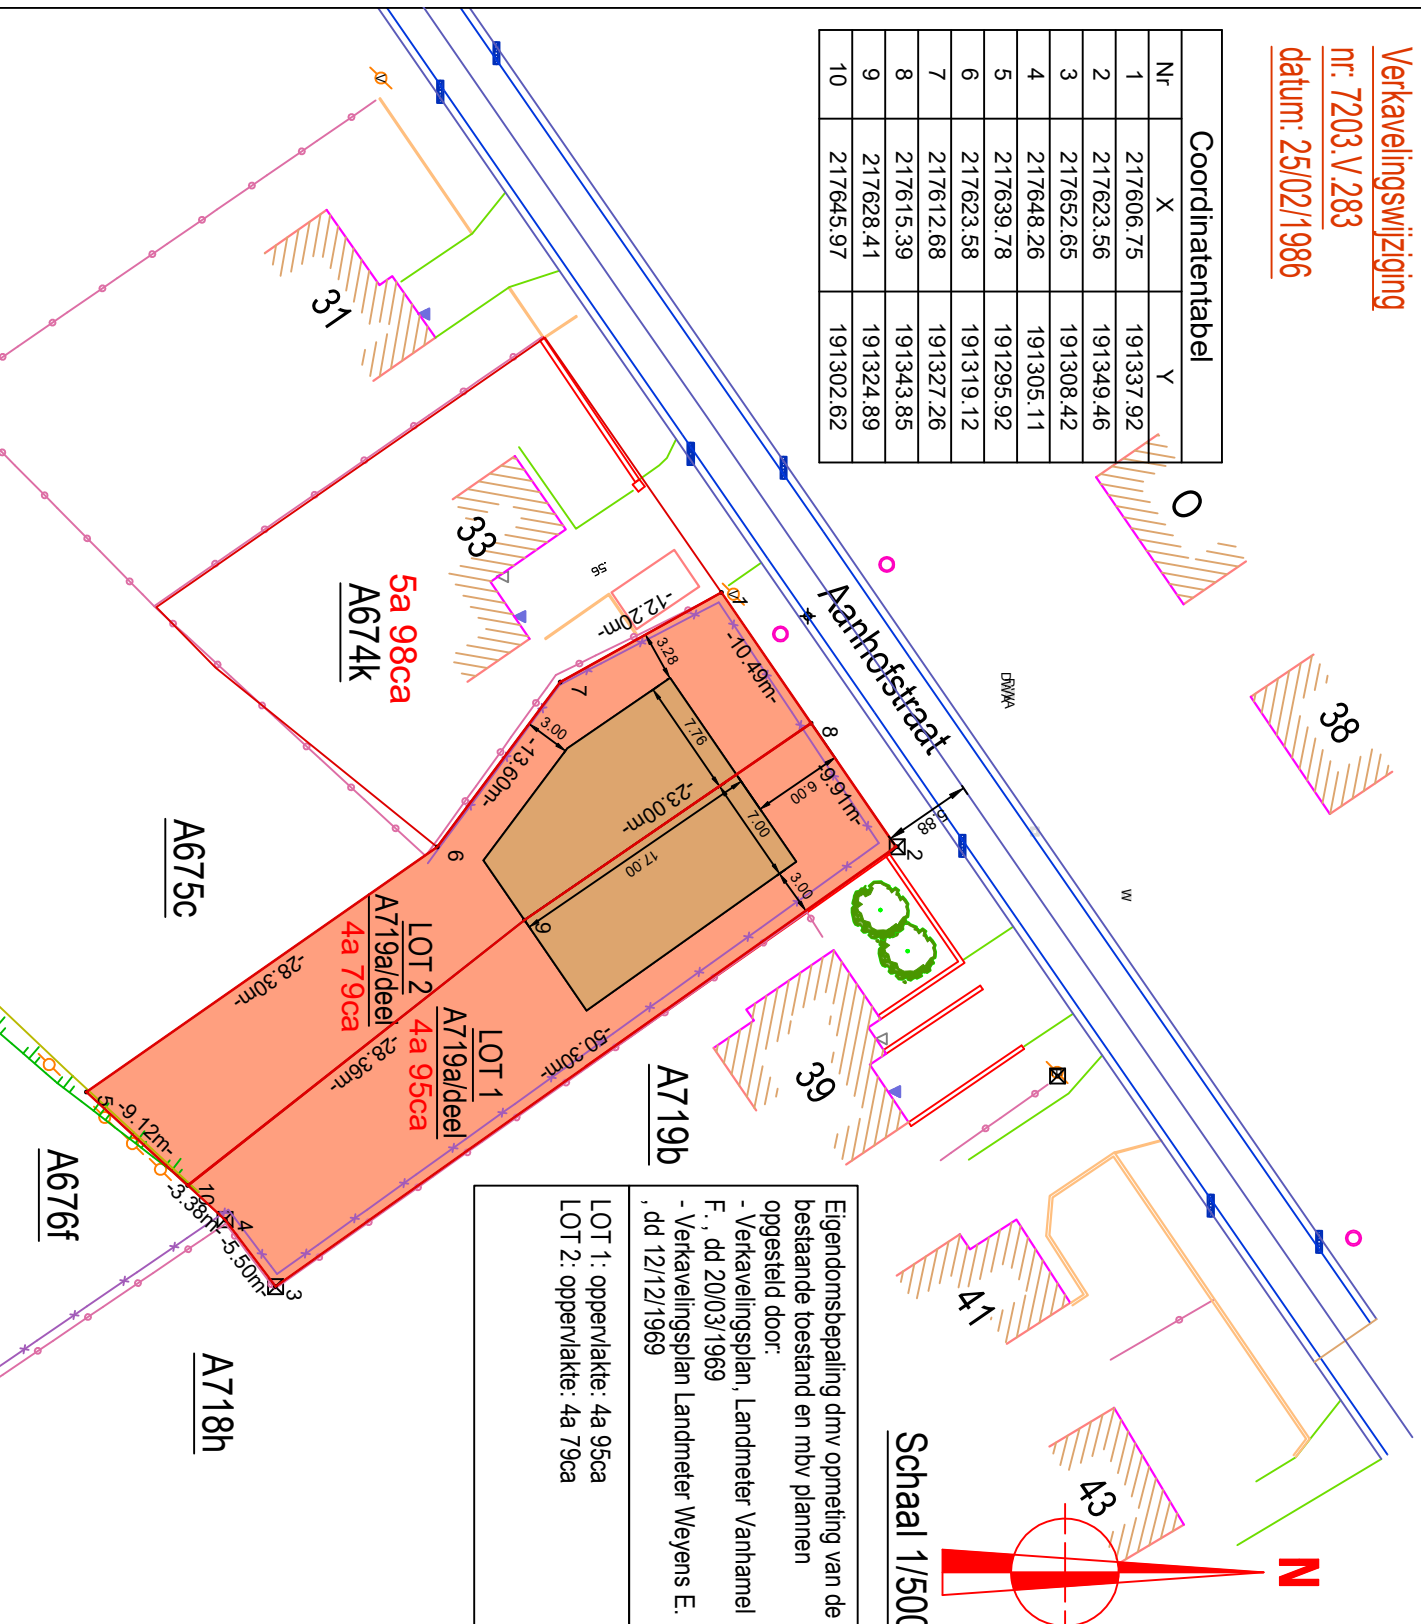

Schaal 1/500

Eigendomsbepaling dmv opmeting van de bestaande toestand en mbv plannen opgesteld door:
- Verkavelingsplan, Landmeter Vanhamel F., dd 20/03/1969
- Verkavelingsplan Landmeter Weyens E., dd 12/12/1969

LOT 1: oppervlakte: 4a 95ca
LOT 2: oppervlakte: 4a 79ca

Alle maten en aanduidingen zijn volgens plan
Naar waarheid opgemaakt te Heusden-Zolder op
26 september 2018

Frederik Maris
Ing. Landmeter-expert, beëdigd door de Rechtbank van
Eerste Aantleg te Hasselt
Inschrijvingsnr. tabelaar: LAN 09/12/14



FREDERIK MARIS
LANDMETERSBUREAU

St-Jobstraat 87/1 • 3550 Heusden-Zolder
T. 0496/418558 • frederik.maris@fmlbvoo.be