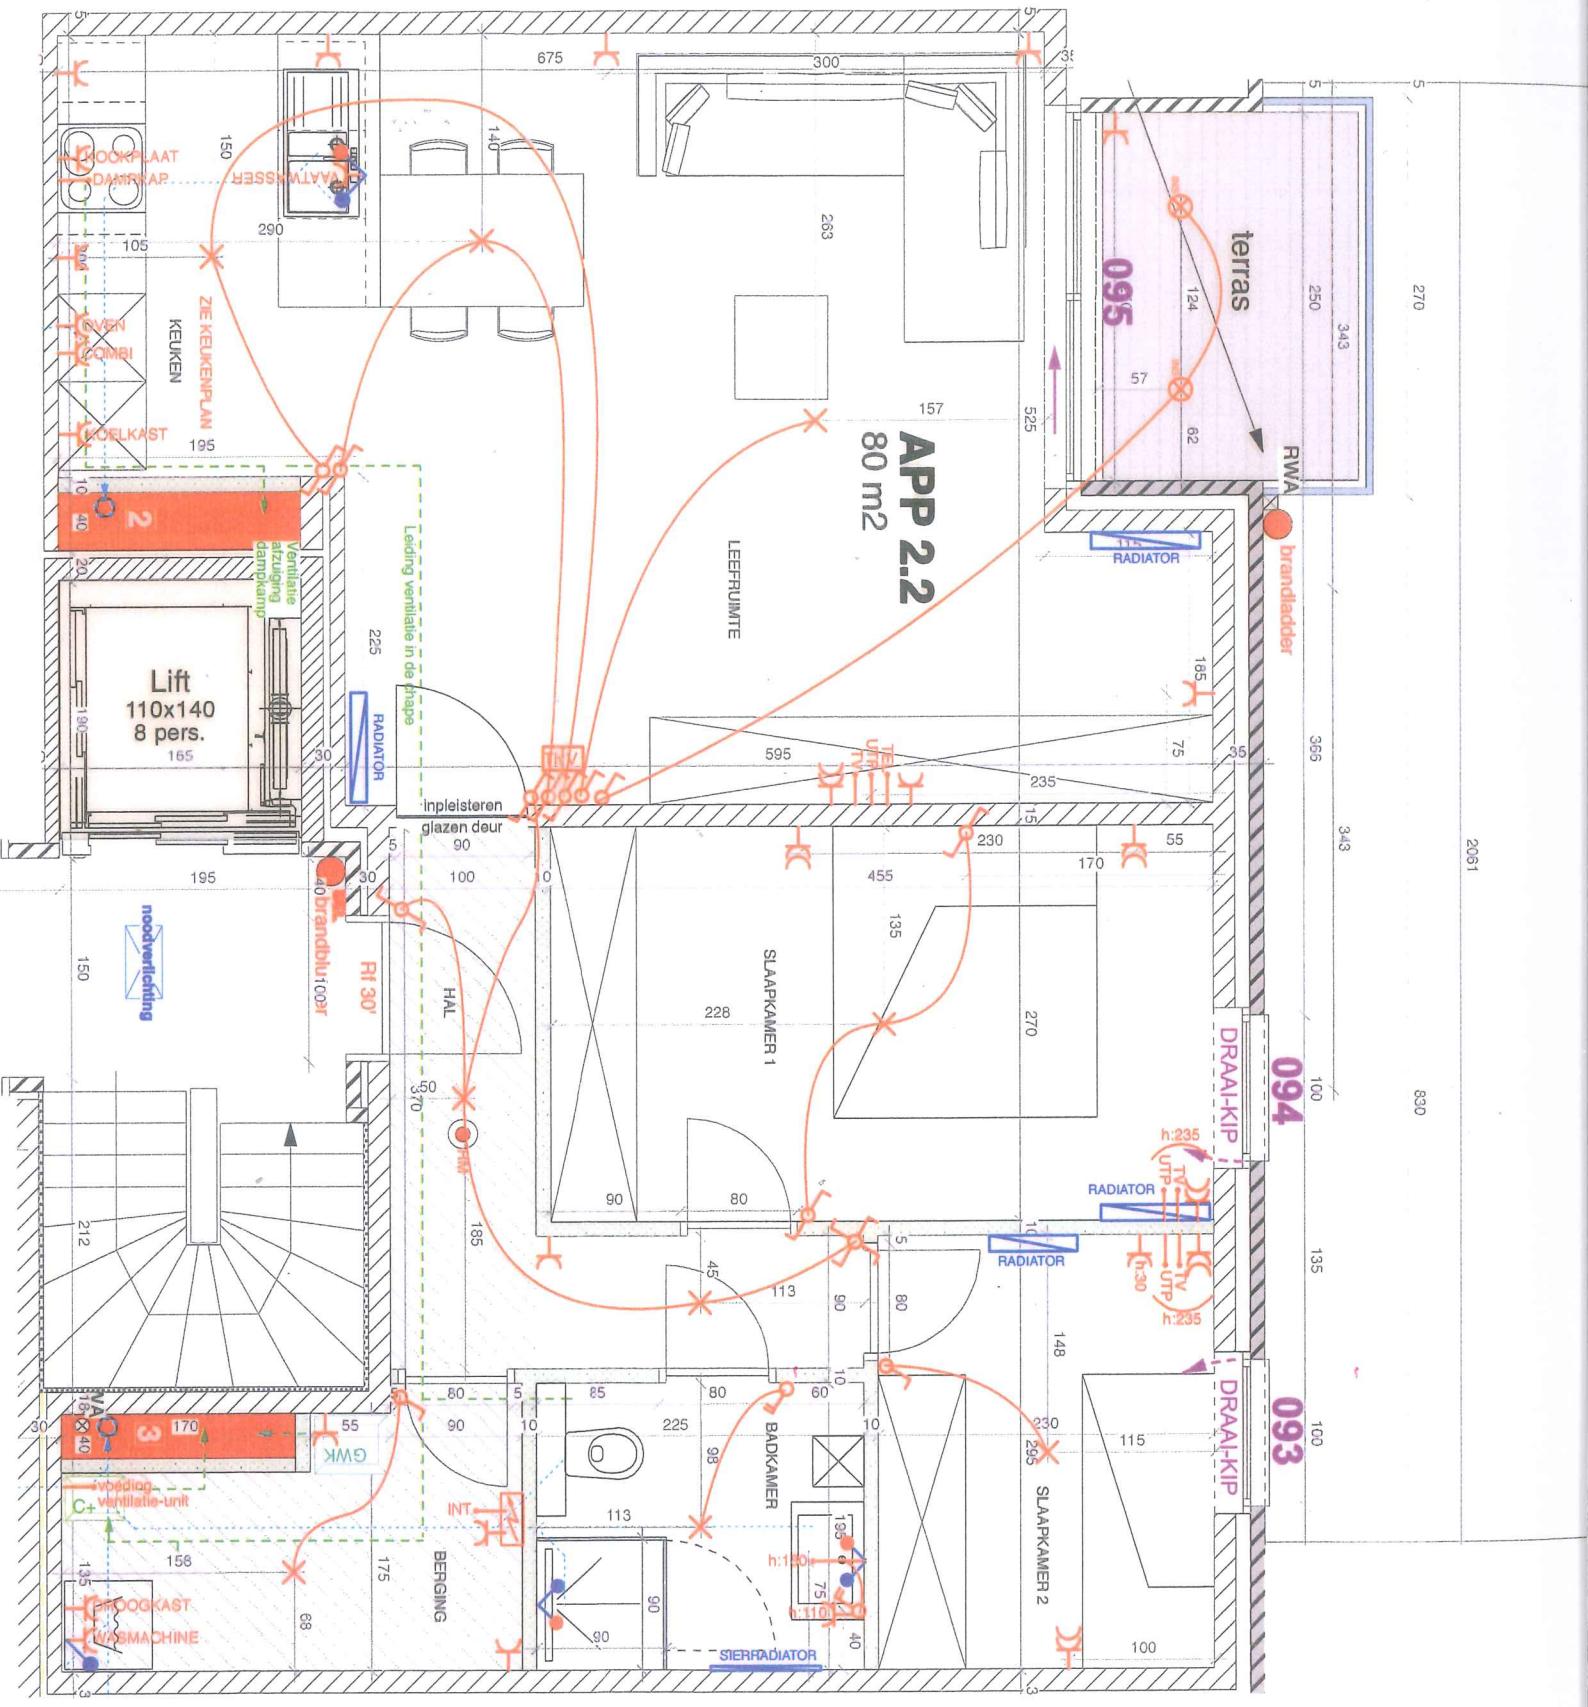
APP 2.2
80 m2
terras
095
094
093
RWA
brandladder
RADIATOR
LEEFRUIMTE
KEUKEN
ZIE KEUKENPLAN
KOOKPLAAT
DAMPKAP
VAATWASSER
OVEN COMBI
KOELKAST
Lift
110x140
8 pers.
Ventilatie afzuiging dampkamp
Leiding ventilatie in de trap
inpleisteren
glazen deur
HAL
Rf 30'
brandblusroor
noodverlichting
SLAAPKAMER 1
DRAAI-KIP
BADKAMER
SLAAPKAMER 2
BERGING
GWK
voeding ventilatie-unit
WASMACHINE
DROOGKAST
INT
SIERRADIATOR